


PUG

PLAN URBANISTIC GENERAL COMUNA REDIU

LOCALITATI BETESTI, SOCEA

3. REGLEMENTARI ECHIPARE EDILITARA

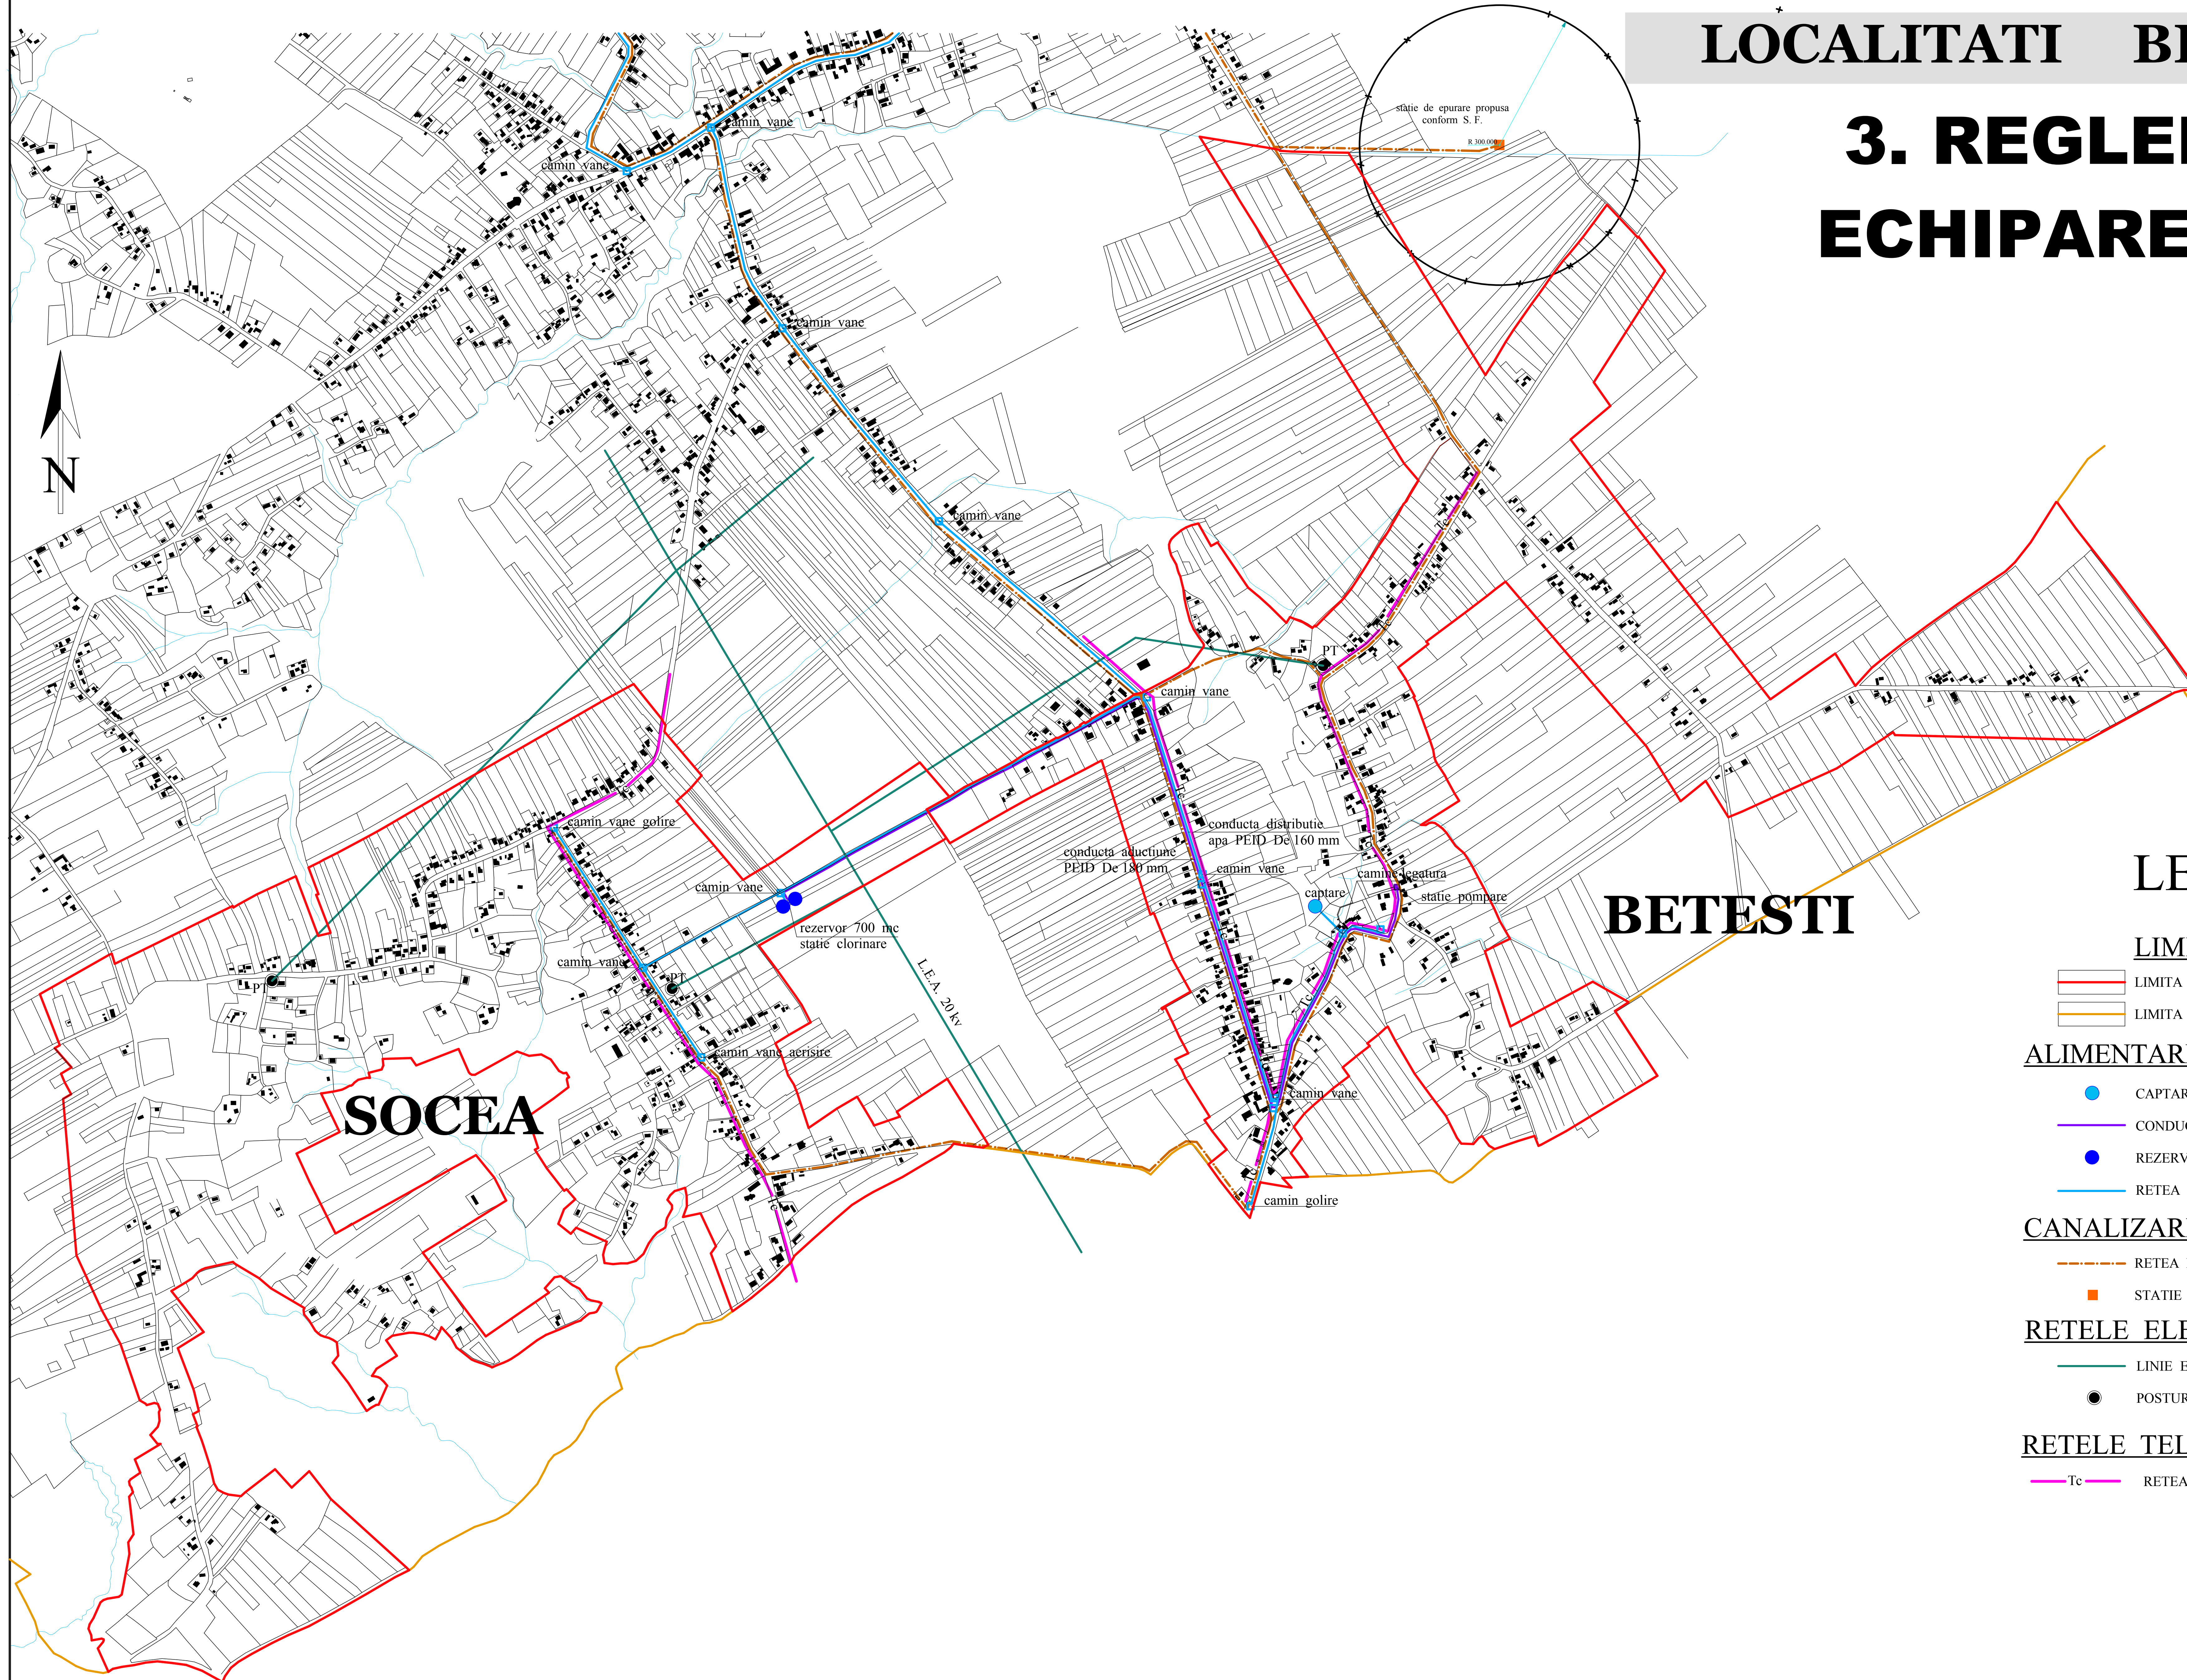

LEGENDA

LIMITE

- LIMITA INTRAVILAN PROPOS
- LIMITA TERITORIU ADMINISTRATIV

ALIMENTARE CU APA - PROPUNERE CONF. S.F.

- CAPTARI DE APA
- CONDUCTA DE ADUCTIUNE
- REZERVOR INMAGAZINARE APA 700 MC SI STATIE DE CLORINARE
- RETEA DE DISTRIBUTIE A APEI POTABILE

CANALIZARE - PROPUNERE - CONF. S.F.

- RETEA DE CANALIZARE A APEI UZATE MENAJERE
- STATIE DE EPURARE

RETELE ELECTRICE - EXISTENTE

- LINIE ELECTRICA AERIANA 20 KV
- POSTURI DE TRANSFORMARE AERIENE

RETELE TELEFONICE - EXISTENTE

- RETEA TELEFONICA

BIROU DE ARHITECTURA DANIELA LOSPA NR. 42 / 14. 04. 2003	Faza PUG	PLAN URBANISTIC GENERAL COMUNA REDIU - JUD. NEAMT	PR. NR. 3/2010
sef proiect c. arh. Lospa Daniela	07. 2011	REGLEMENTARI Echipare Edilitara LOCALITATI : BETESTI, SOCEA	A-4-2
proiectat arh. Balam Ioan	Scara 1 : 5000		
desenat c. arh. Lospa Daniela			