










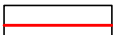

PUZ PLAN URBANISTIC ZONAL

REGLEMANTARI URBANISTICE

LEGENDA


-  Limita intravilan existent
-  Limita zonei studiate
-  Limita lot care a generat PUZ
-  Zona constructii
-  zona agrement (foisor, gratar, spatii verzi, terenuri sport)
-  Spatiu joaca copii
-  Zona accese si parcari
-  Accese propuse
-  Aliniament propus
-  Zona reglementata
-  Constructii propuse P,P+1E


BILANT TERITORIAL

ZONE FUNCTIONALE	EXISTENT		PROPUS	
	Suprafata (mp)	Procent % din total zona studiate	Suprafata (mp)	Procent % din total zona studiate
ZONA CONSTRUCTII	0.00	0.00%	1303,35	24,2%
ZONA PARCARI SI ACCESE	0.00	0.00%	384,22	7,10%
Zona agrement, spatii verzi	0.00	0.00%	1452,06	26,9%
SPATII VERZI(LIVADA)	0.00	0.00%	2018,03	37,40%
TEREN INTRAVILAN	0.00	0.00%	5400,0	100%
			parcels reglementata	

POT= 0.0%; CUT= 0.00

POT maxim propus=31%; CUT= 0,40

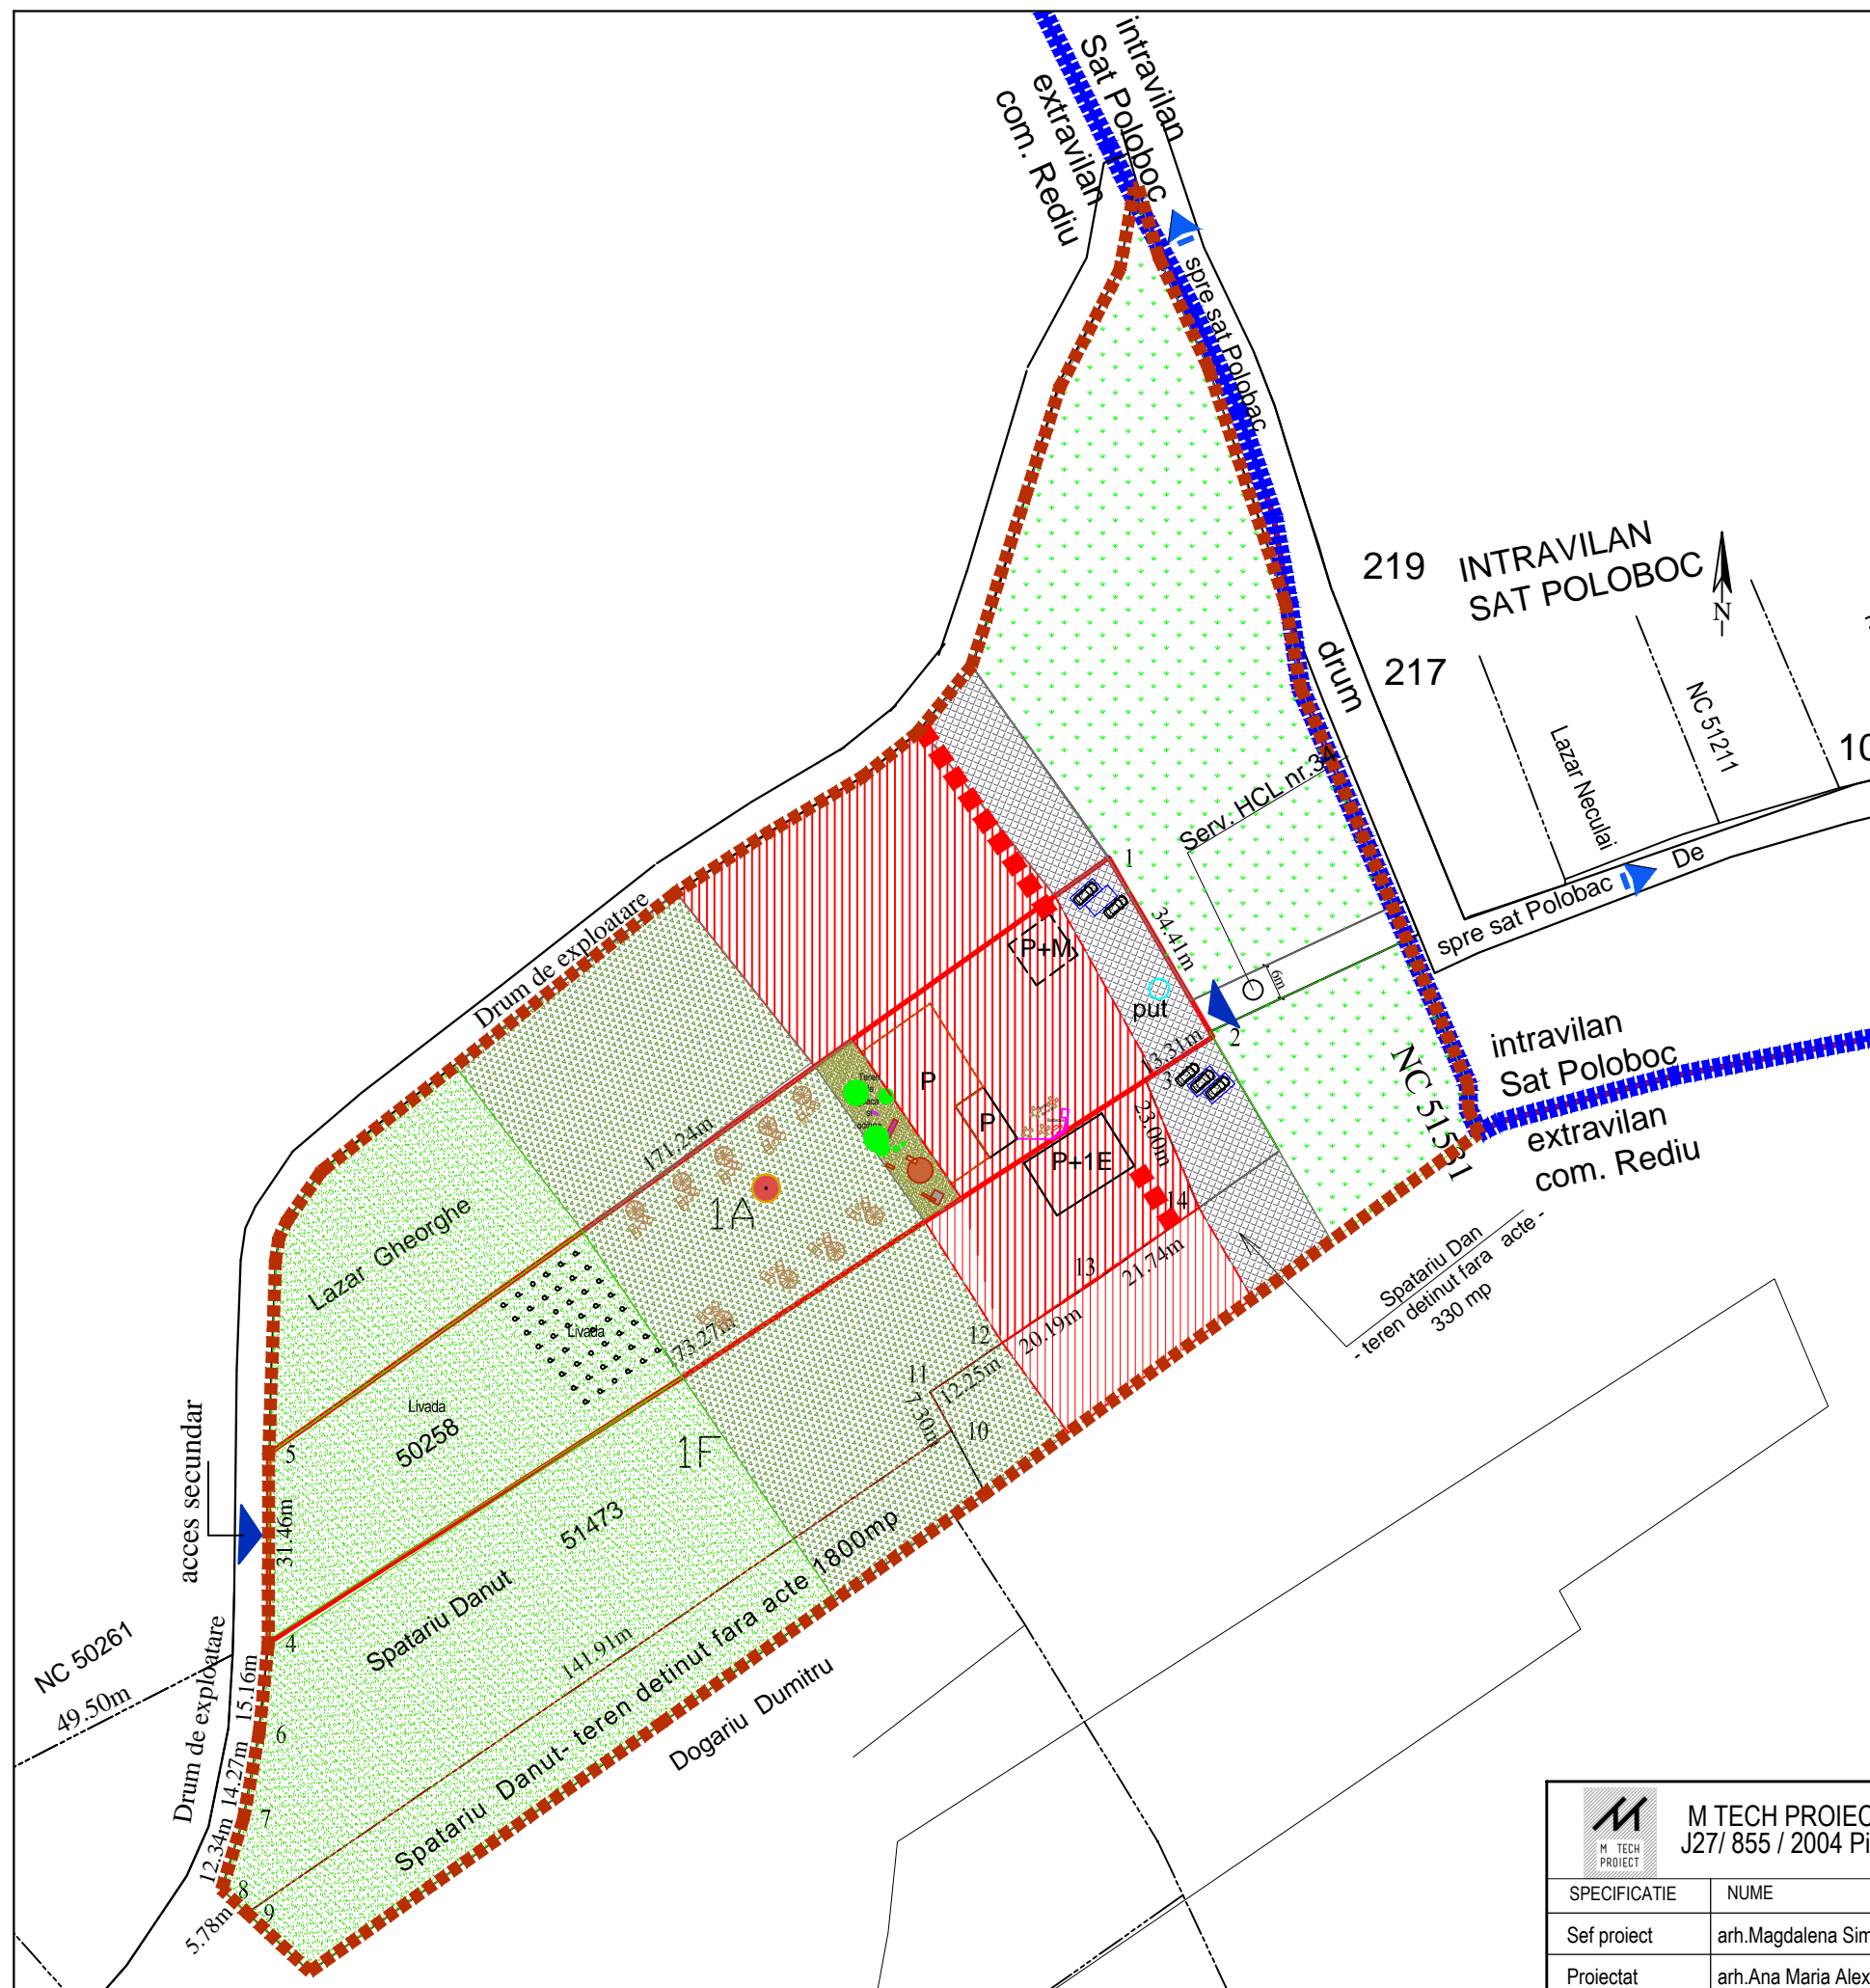

 M TECH PROIECT SRL J27/ 855 / 2004 Piatra Neamt			Beneficiar: Spatariu Danut		Pr. nr. 21/2021
SPECIFICATIE	NUME	SEMNATURA	Scara 1:10000	Denumire proiect : P.U.Z. "INTRODUCERE TEREN IN INTRAVILAN PENTRU AMENAJARE COMPLEX ALIMENTATIE PUBLICA CU SPATII PENTRU RECREERE SI DISTRACTIE"	
Sef proiect	arh.Magdalena Simion			Amplasament: Sat Poloboc, comuna Rediu, punct TARINCUTA, nr.CAD 50258, Judetul Neamt	
Proiectat	arh.Ana Maria Alexe			02/2021	REGLEMENTARI URBANISTICE